
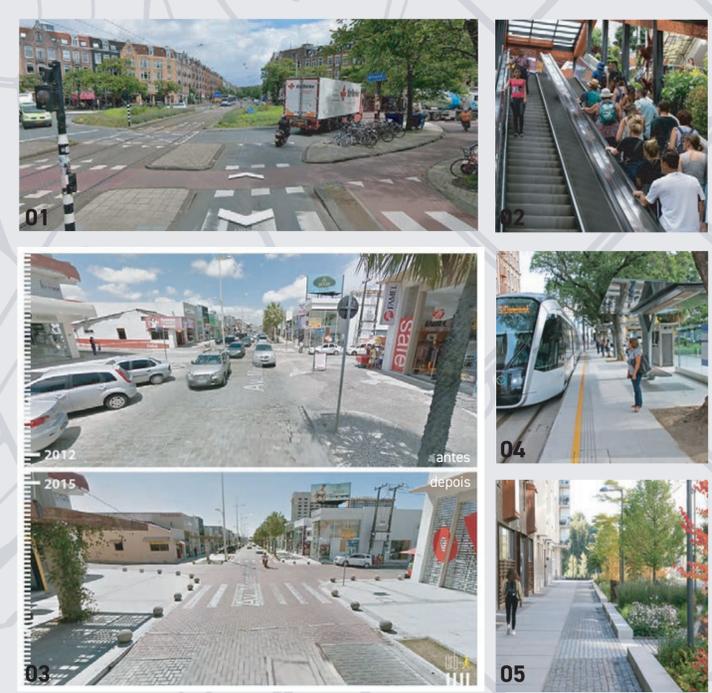


MAPA 1 - CAMINHOS E ENCONTROS


- C1** PUNTO DE CONVIVÊNCIA 1: DESCOBERTO, BANCOS, LIXEIRAS, PARACICLO
 - C2** PUNTO DE CONVIVÊNCIA 2: COBERTO, BANCOS, LIXEIRAS, PARACICLO, BEBEDOURO, WI-FI E SANITÁRIOS
 - C3** PUNTO DE CONVIVÊNCIA 3: COBERTO, BANCOS, LIXEIRAS, PARACICLO, BEBEDOURO, WI-FI, SANITÁRIOS E ALIMENTAÇÃO TEMPORÁRIA E APOIO AO CICLISTA
 - C4** PUNTO DE CONVIVÊNCIA 4: COBERTO, BANCOS, LIXEIRAS, PARACICLO, BEBEDOURO E WI-FI
-
- CAMINHOS PROPOSTOS TIPO 1 (2m largura)
 - CAMINHOS PROPOSTOS TIPO 2 (3m largura)
 - CAMINHOS PROPOSTOS TIPO 3 (5m largura) permitido bicicletas
 - TRAVESSIAS PROPOSTAS
 - CALÇADAS A REQUALIFICAR
 - ACESSOS NOVOS
 - ACESSOS A NEGOCIAR COM PARCEIROS
 - CRUZAMENTOS REDESENHADOS
 - ESTACIONAMENTOS EXISTENTES
 - EDIFÍCIOS DA FUTURA LINHA DO METRÔ
 - ESTACIONAMENTOS REMOVIDOS
 - MODERAÇÃO DE TRÁFEGO
 - PONTOS DE CONVIVÊNCIA
 - CAMINHOS EXISTENTES
 - REDESENHO DE VIAS
 - TRANSPORTE DE MÉDIA CAPACIDADE
 - PONTOS DE ÔNIBUS
 - NOVAS PORTARIAS
 - METRÔ
 - COMÉRCIO E SERVIÇOS DE APOIO E COTIDIANO
 - CAFETERIA OU LANCHONETE
 - RESTAURANTE
 - RESTAURANTE UNIVERSITÁRIO (BANDEJÃO)

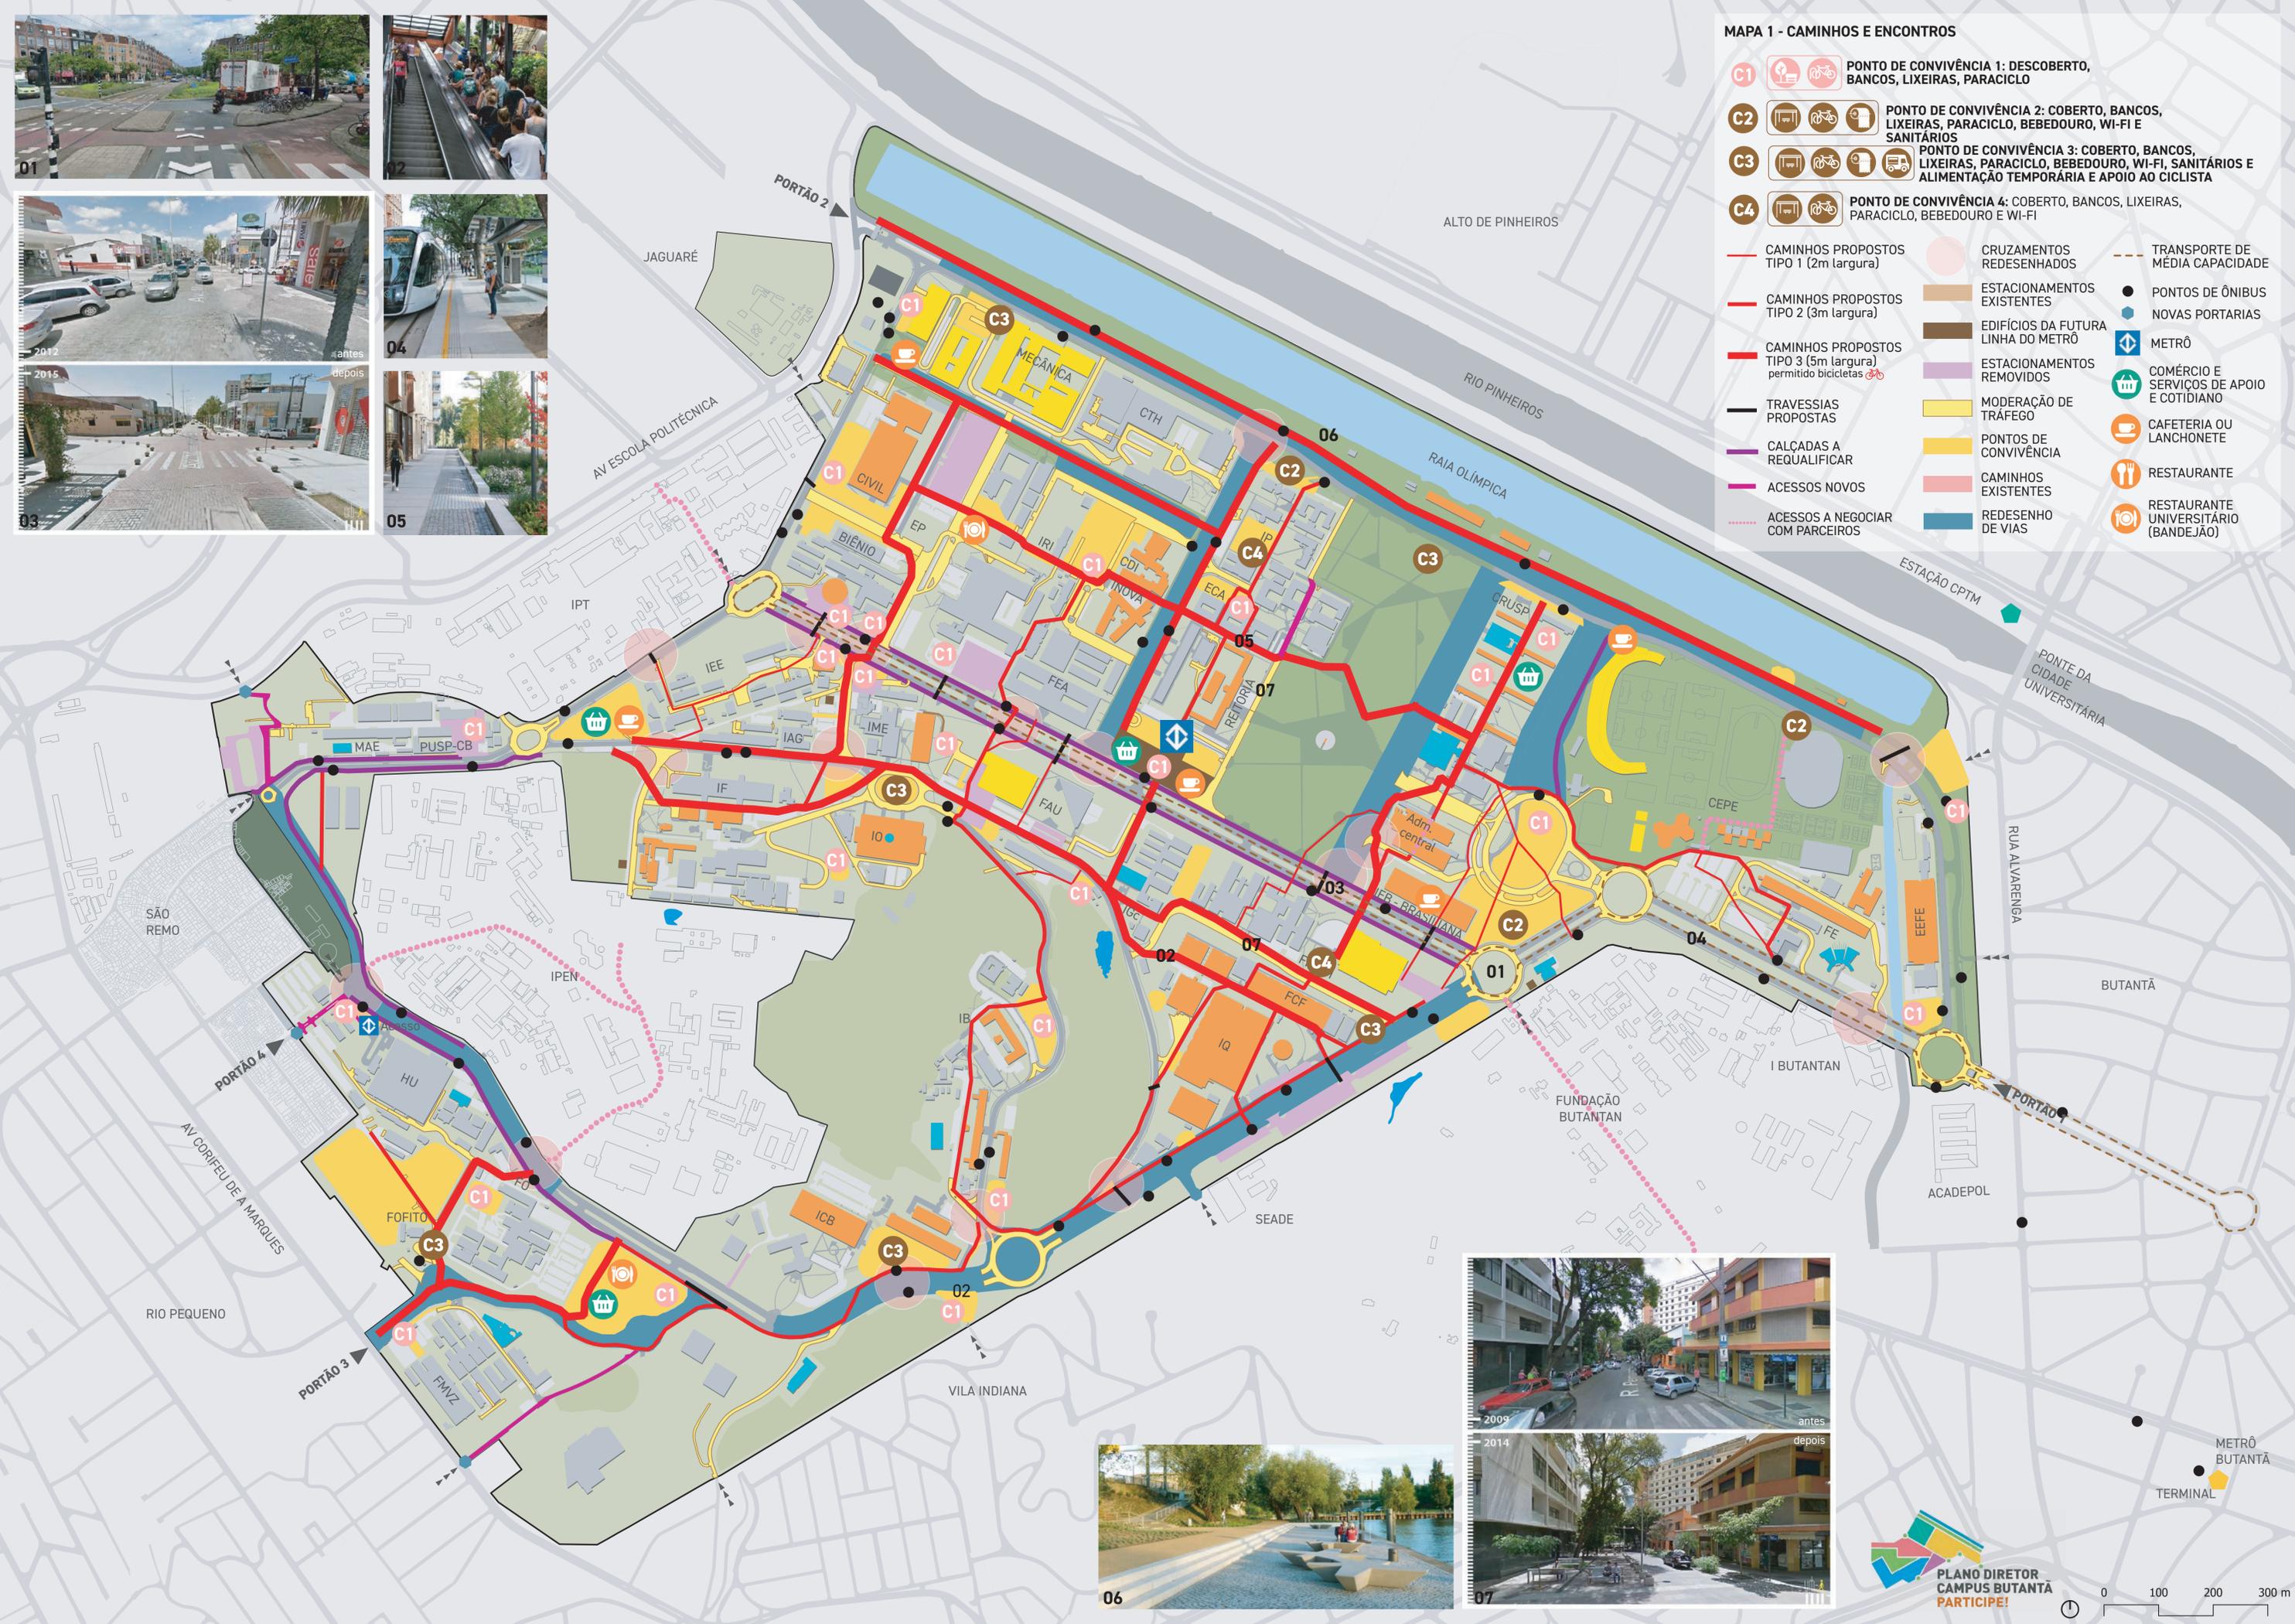

MAPA 2 - EDIFICAÇÕES EXISTENTES NO CAMPUS, USO ATUAL, PROPOSTA DE MUDANÇA E ESTADO DE CONSERVAÇÃO


- UNIDADES, INSTITUTOS E ORGÃOS DA USP
- EDIFÍCIOS DE CULTURA, SAÚDE OU ED. BÁSICA
- EDIFÍCIOS DE ALIMENTAÇÃO EXISTENTES
- EDIFÍCIOS COM USOS TRANSITÓRIOS ATÉ A IMPLANTAÇÃO DO METRÔ
- EDIFÍCIOS TOMBADOS
- EDIFÍCIOS TOMBADOS COM PRIORIDADE DE RESTAURO
- EDIFÍCIOS COM INTERESSE DE PRESERVAÇÃO
- EDIFÍCIOS COM INTERESSE DE PRESERVAÇÃO E PRIORIDADE DE RESTAURO
- EDIFÍCIOS EM PROJETOS OU OBRAS
- EDIFÍCIOS À REQUALIFICAR E RESTAURO
- EDIFÍCIOS À INTERVIR COM A PARTICIPAÇÃO DOS ATUAIS OCUPANTES

OBS> TODAS AS EDIFICAÇÕES EM GRAUS DIVERSOS DE ESTADO DE CONSERVAÇÃO PRECISAM DE REPAROS E MANUTENÇÃO

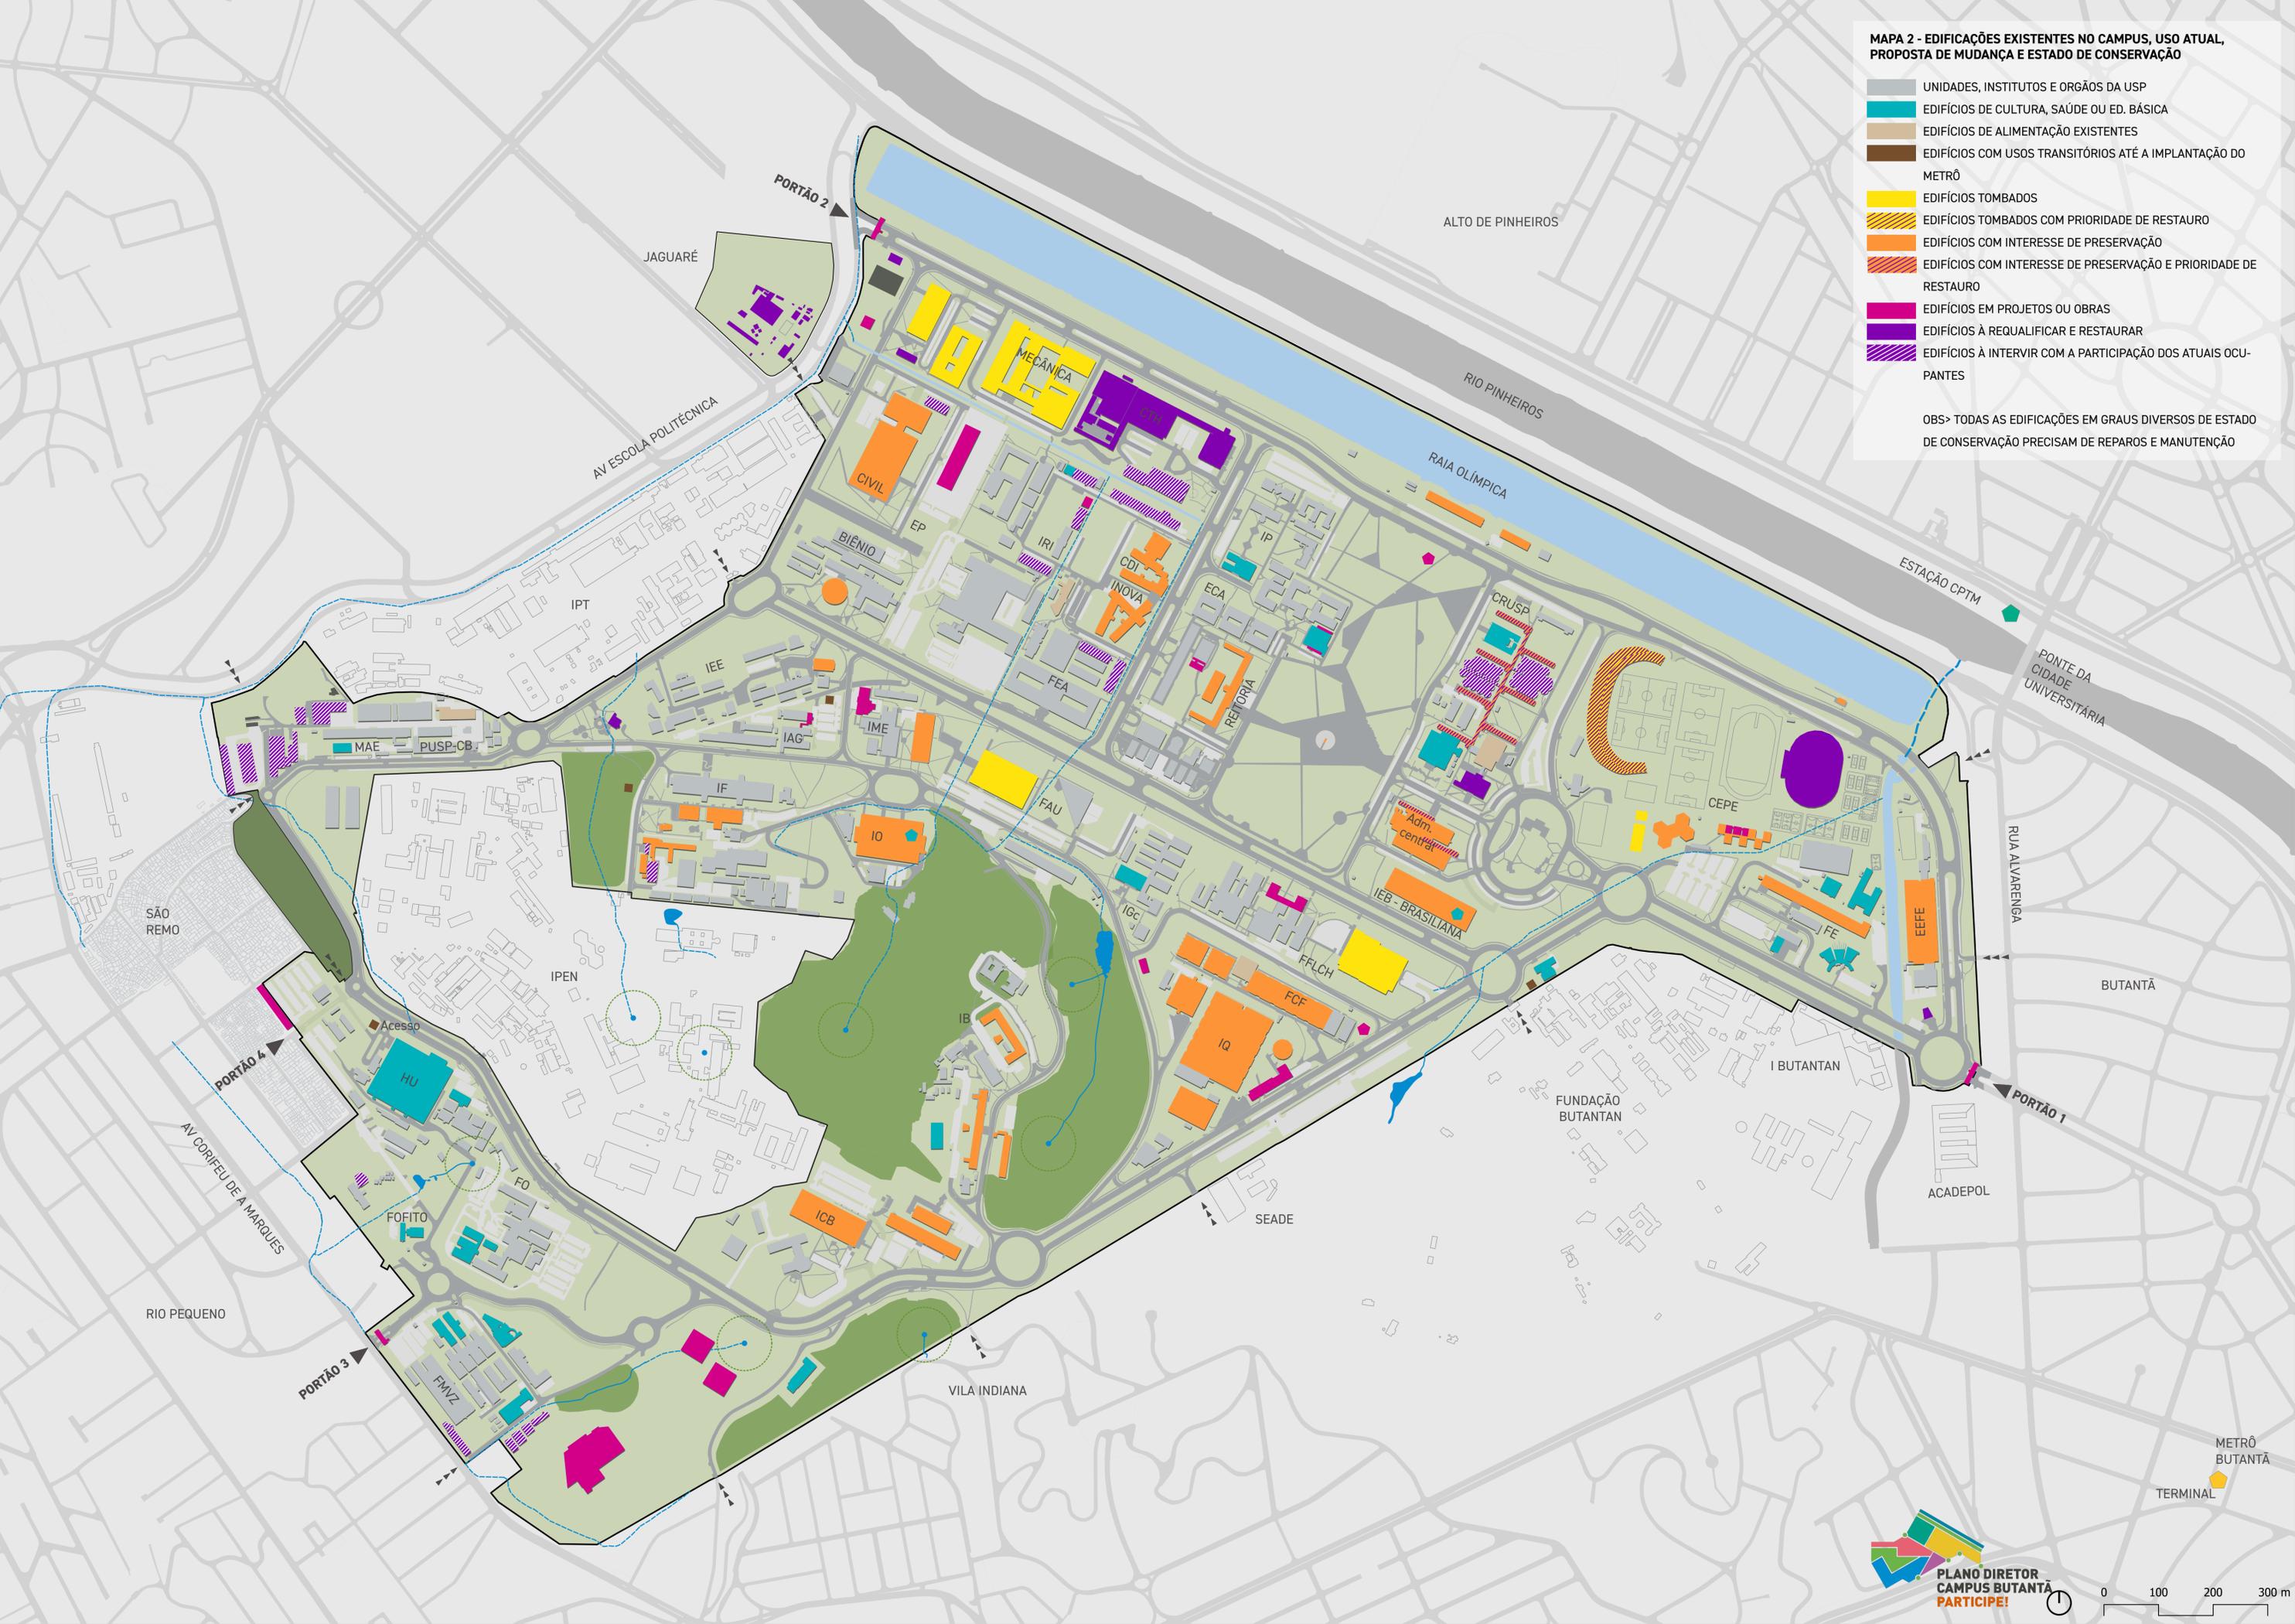

MAPA 3 - PROPOSTA DE OCUPAÇÃO PARA ZONA ÁREA LIVRE


- C1** PONTO DE CONVIVÊNCIA 1: DESCOBERTO, BANCOS, LIXEIRAS, PARACICLO
 - C2** PONTO DE CONVIVÊNCIA 2: COBERTO, BANCOS, LIXEIRAS, PARACICLO, BEBEDOR, WI-FI E SANITÁRIOS
 - C3** PONTO DE CONVIVÊNCIA 3: COBERTO, BANCOS, LIXEIRAS, PARACICLO, BEBEDOR, WI-FI, SANITÁRIO, ALIMENTAÇÃO TEMPORÁRIA E APOIO AO CICLISTA
 - C4** PONTO DE CONVIVÊNCIA 4: COBERTO, BANCOS, LIXEIRAS, PARACICLO, BEBEDOR, WI-FI
-
- COMÉRCIO E SERVIÇOS DE APOIO COTIDIANO
 - CAFETERIA OU LANCHONETE
 - SOLUÇÕES BASEADAS NA NATUREZA
 - ESPAÇO INFANTIL
 - RESTAURANTE
 - JARDIM DE CHUVA EXISTENTES E NOVOS
 - METRÔ: ESTAÇÃO E ACESSO
 - RESTAURANTE UNIVERSITÁRIO (BANDEJÃO)
 - ZONA ESPECIAL
-
- UNIDADES, INSTITUTOS, ORGÃOS, VIÁRIO, ÁREAS NON AEDIFICANDI E ÁREAS PROTEGIDAS, HORTAS E POMARES
 - ÁREAS AJARDINADAS COM TRATAMENTO PAISAGÍSTICO E COMPENSAÇÃO AMBIENTAL E CORREDORES ECOLÓGICOS
 - ÁREAS DE CONVIVÊNCIA, PONTO DE ENCONTRO COM EQUIPAMENTOS E EVENTOS TRANSITÓRIOS E HORTAS
 - ÁREAS PARA EXPERIMENTOS AO AR LIVRE
 - ÁREAS PARA EXPANSÃO DE UNIDADES, INSTITUTOS E ORGÃOS DA USP
 - ÁREAS DE ESTACIONAMENTOS A SEREM REVISTOS NOS PDUs

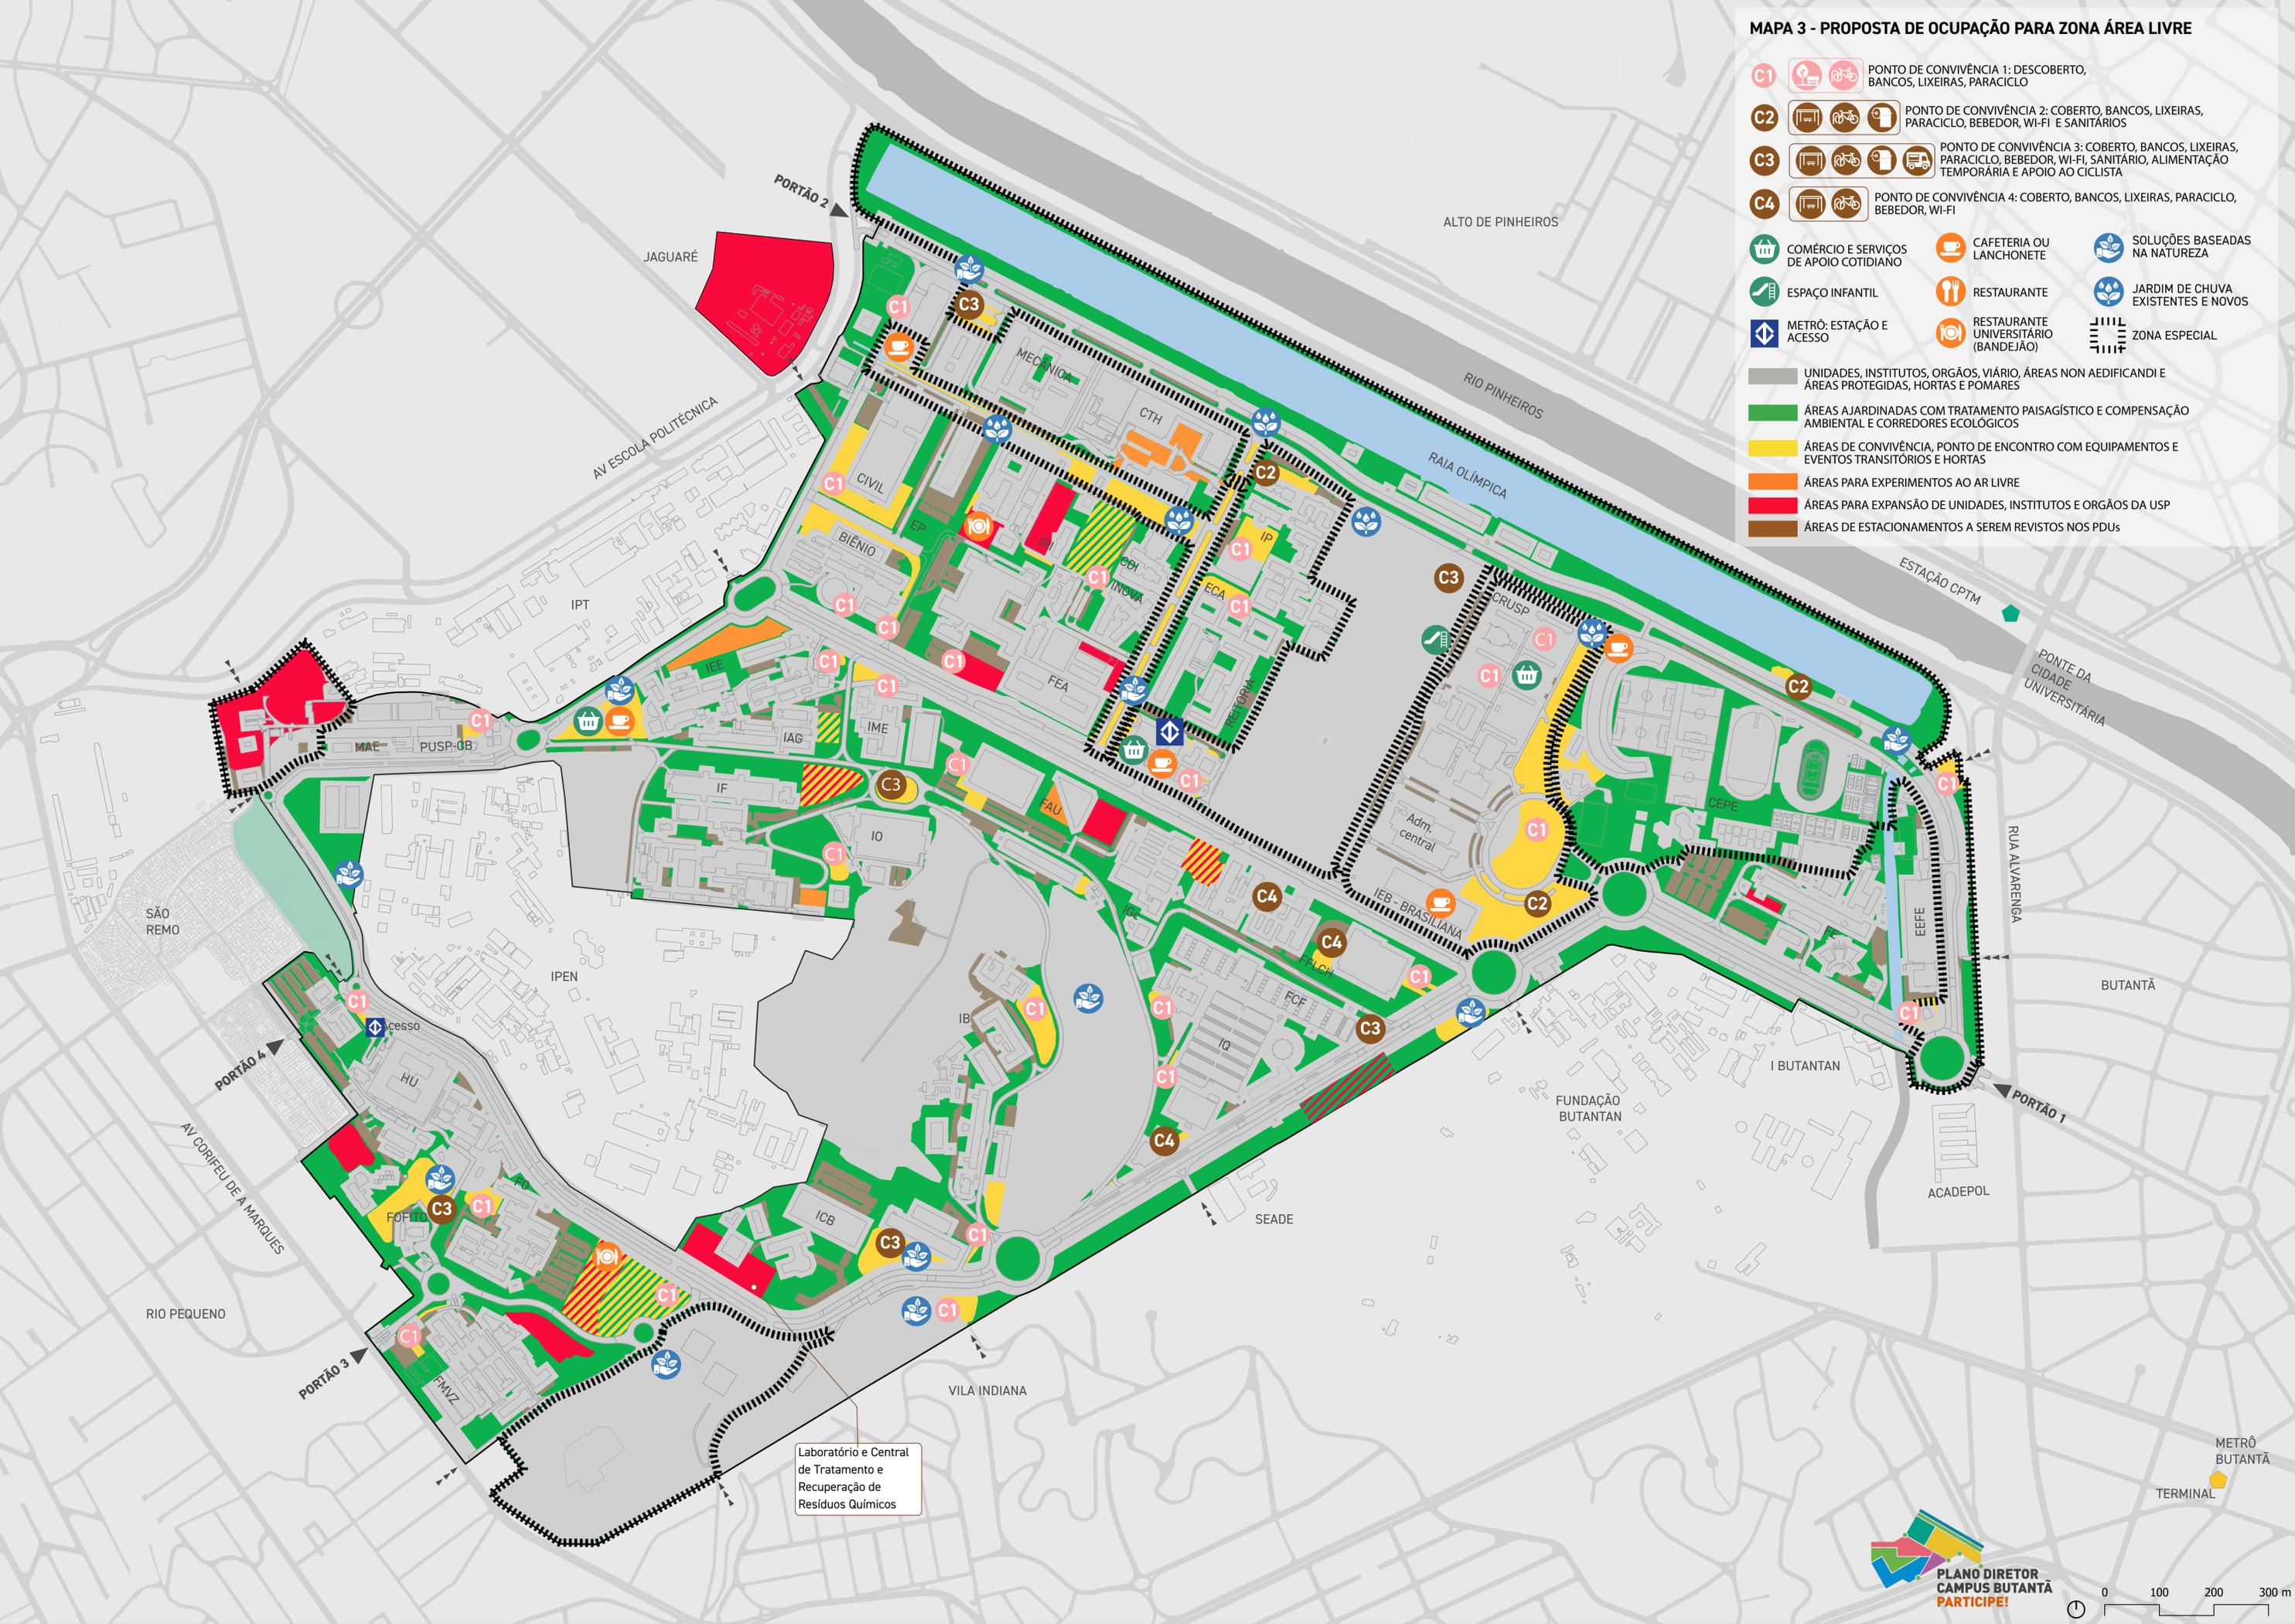

Laboratório e Central de Tratamento e Recuperação de Resíduos Químicos

MAPA 4 - ZONEAMENTO DO CAMPUS

- ZONAS CONSOLIDADAS:** São perímetros ocupados pelo conjunto de edifícios das Unidades, Institutos, Órgãos, construídas e em projetos e obras consolidadas até a data de aprovação deste PDP, Sistema viário principal e secundário, Áreas não edificantes (Áreas de Preservação Permanente I (Faixas de nascentes, cursos d'água) e Reservas Florestais e Ecológicas; incluindo recuos, afastamentos e áreas envoltórias.
- ZONA LIVRE ÀS ÁREAS REMANESCENTES:** Não construídas até a data de aprovação deste PDP, destinadas a novos usos e programas, de interesse coletivo ao conjunto da comunidade. Se divide em Áreas para experimentos ao ar livre. Área de expansão das Unidades, Institutos e Órgãos da USP, Áreas para instalação de serviços de apoio ao Campus, Áreas ajardinadas, Áreas de estacionamento. Áreas de convivência.
- ZONAS ESPECIAIS:** São perímetros identificados com necessidade de revitalização completa.
- PARQUE MUNICIPAL SÃO REMO**
- PERÍMETRO DO CORREDOR ECOLÓGICO**

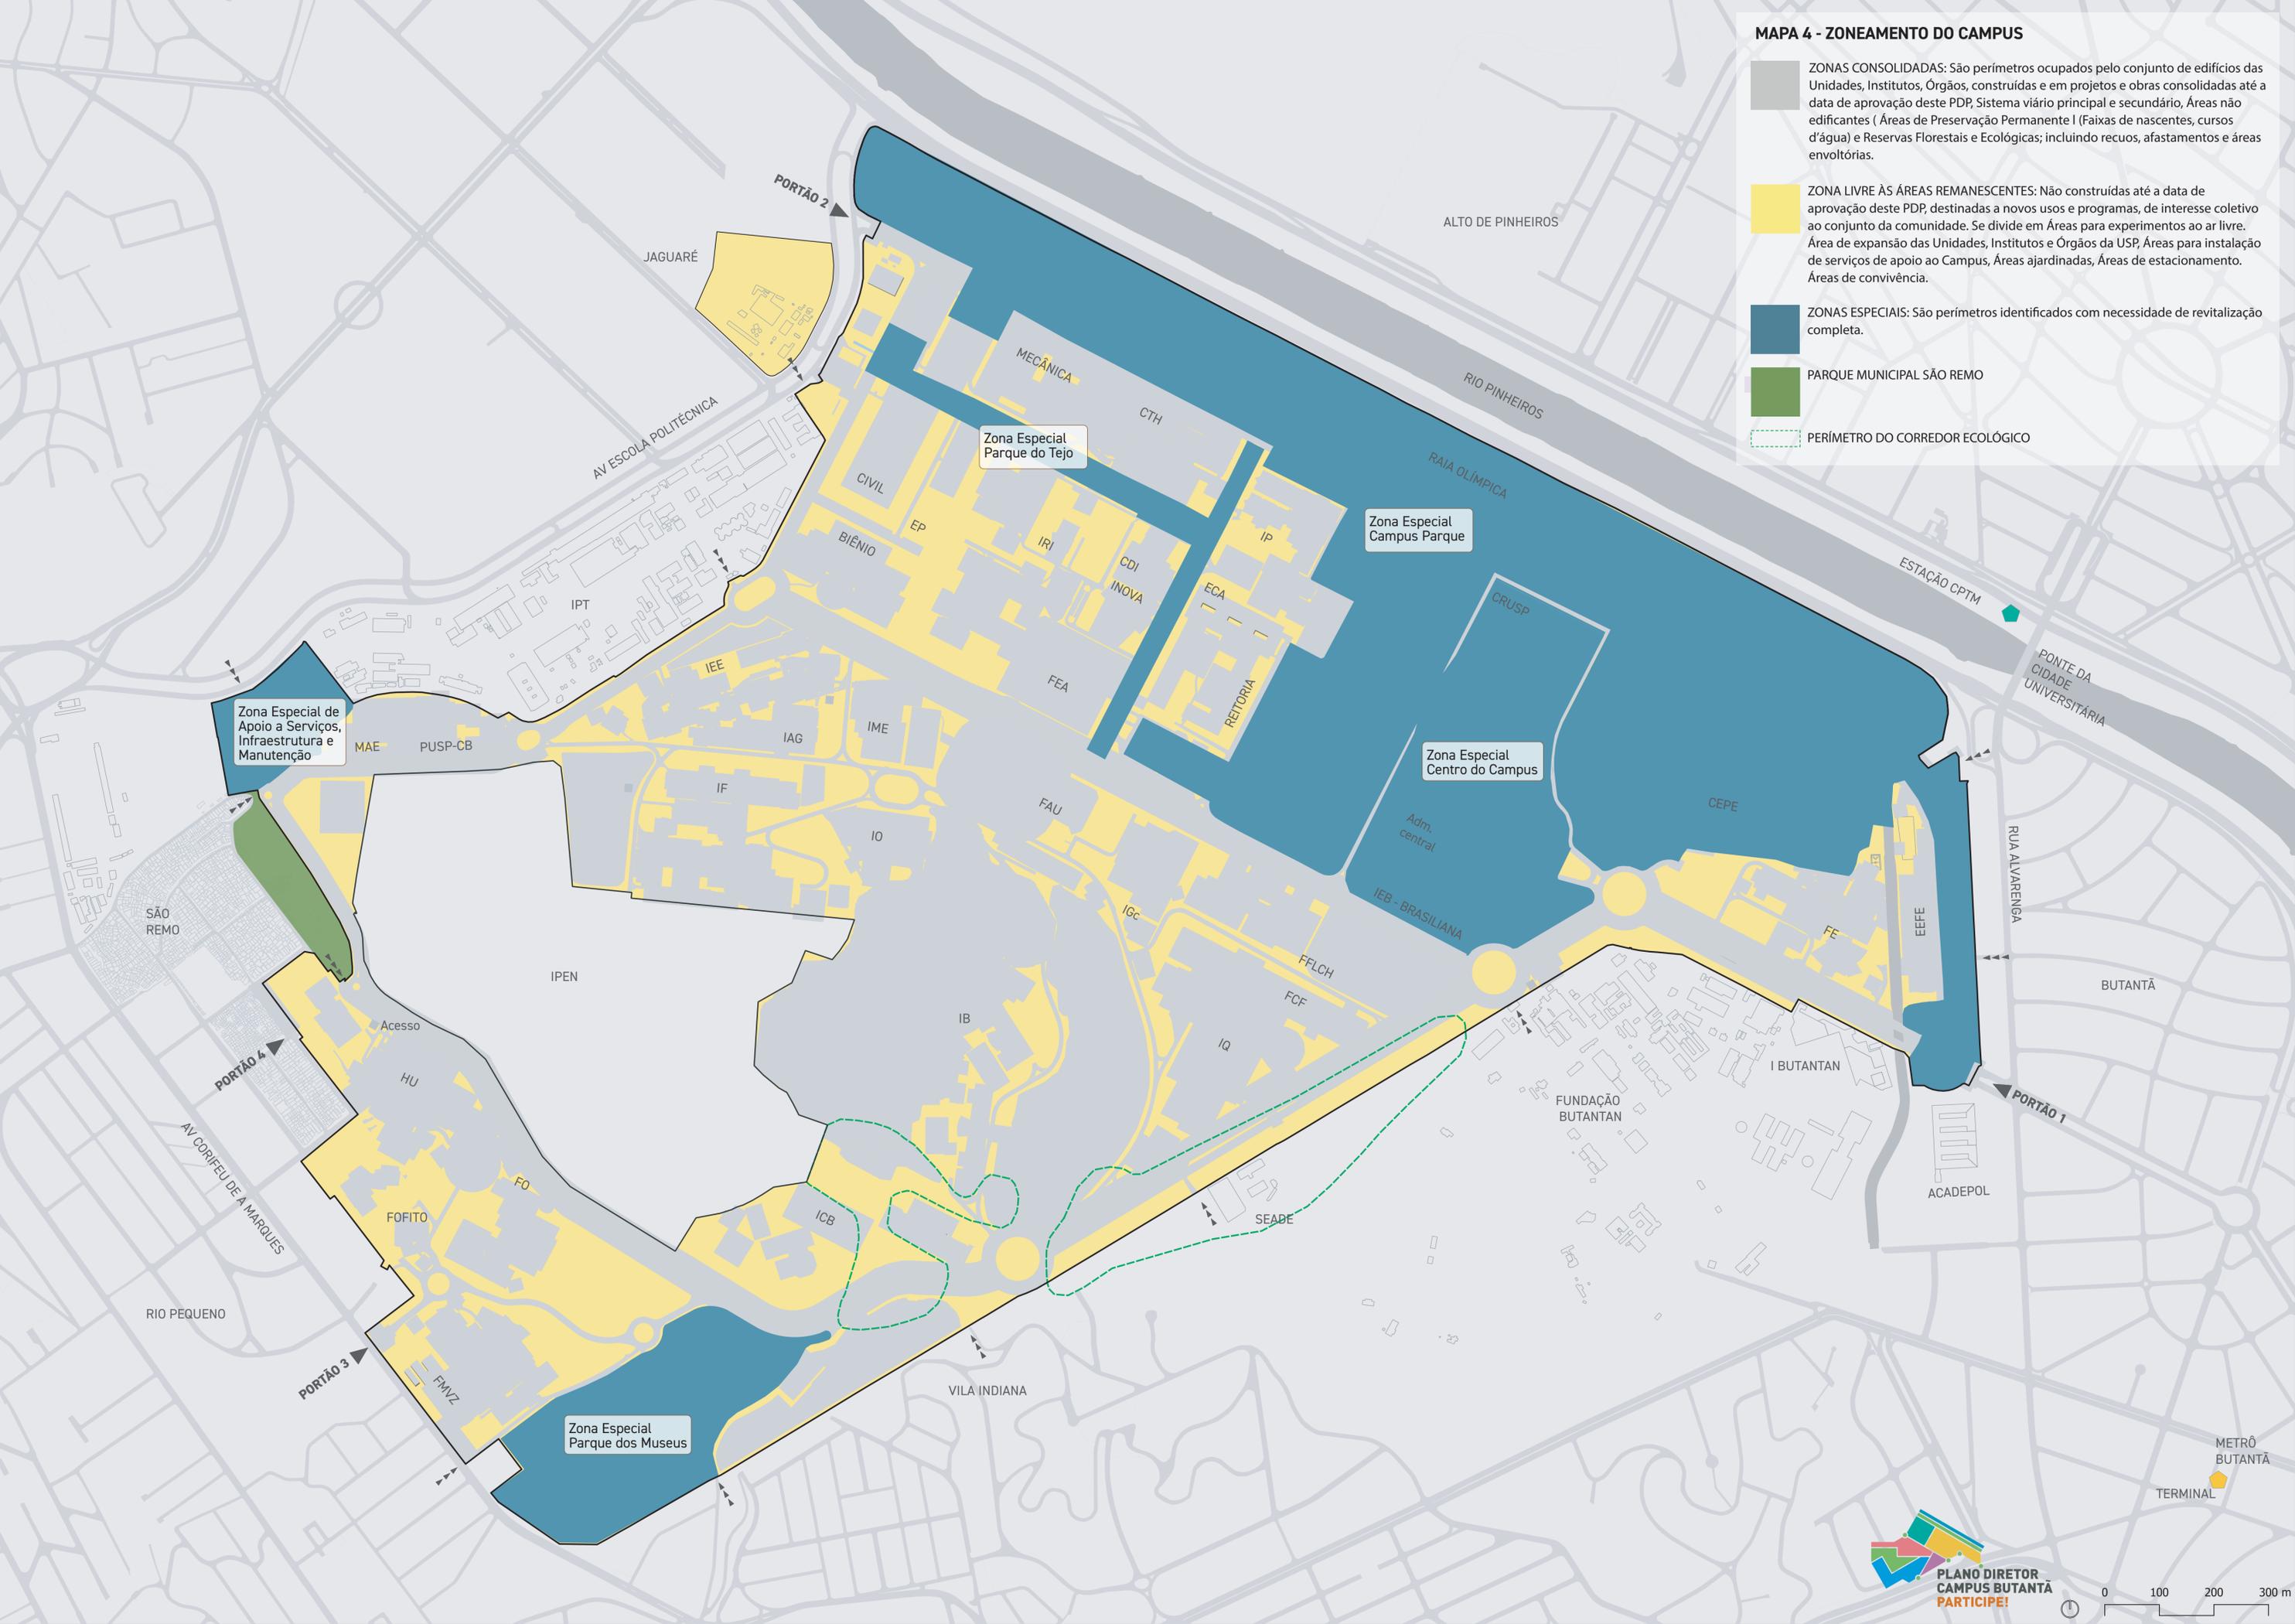


MAPA 5 - PERÍMETRO CAMPUS PARQUE E PAISAGEM CULTURAL

| | | |
|-----------|--|--|
| C1 | | PONTO DE CONVIVÊNCIA 1: DESCOBERTO, BANCOS, LIXEIRAS, PARACICLO |
| C2 | | PONTO DE CONVIVÊNCIA 2: COBERTO, BANCOS, LIXEIRAS, PARACICLO, BEBEDOURO, WI-FI E SANITÁRIOS |
| C3 | | PONTO DE CONVIVÊNCIA 3: COBERTO, BANCOS, LIXEIRAS, PARACICLO, BEBEDOURO, WI-FI, SANITÁRIO, ALIMENTAÇÃO TEMPORÁRIA E APOIO AO CICLISTA |
| C4 | | PONTO DE CONVIVÊNCIA 4: COBERTO, BANCOS, LIXEIRAS, PARACICLO, BEBEDOURO, WI-FI |

| | | | | | |
|--|--|--|-----------------------------------|--|-------------------------------|
| | COMÉRCIO E SERVIÇOS DE APOIO COTIDIANO | | CAFETERIA OU LANCHONETE | | SOLUÇÕES BASEADAS NA NATUREZA |
| | ESPAÇO INFANTIL | | ESTACIONAMENTO PARA CAMPUS PARQUE | | JARDIM DE CHUVA |
| | TRILHAS | | ATIVIDADE ESPORTIVA | | METRÔ: ESTAÇÃO E ACESSO |

| | |
|--|---|
| | UNIDADES, INSTITUTOS, ORGÃOS |
| | EDIFÍCIOS CULTURAIS NO CIRCUITO CULTURAL |
| | EDIFÍCIOS TOMBADOS NO CIRCUITO ARQUITETÔNICO |
| | EDIFÍCIOS DE INTERESSE DE VISITAÇÃO NO CIRCUITO ARQUITETÔNICO |
| | PERÍMETRO DO CAMPUS PARQUE |

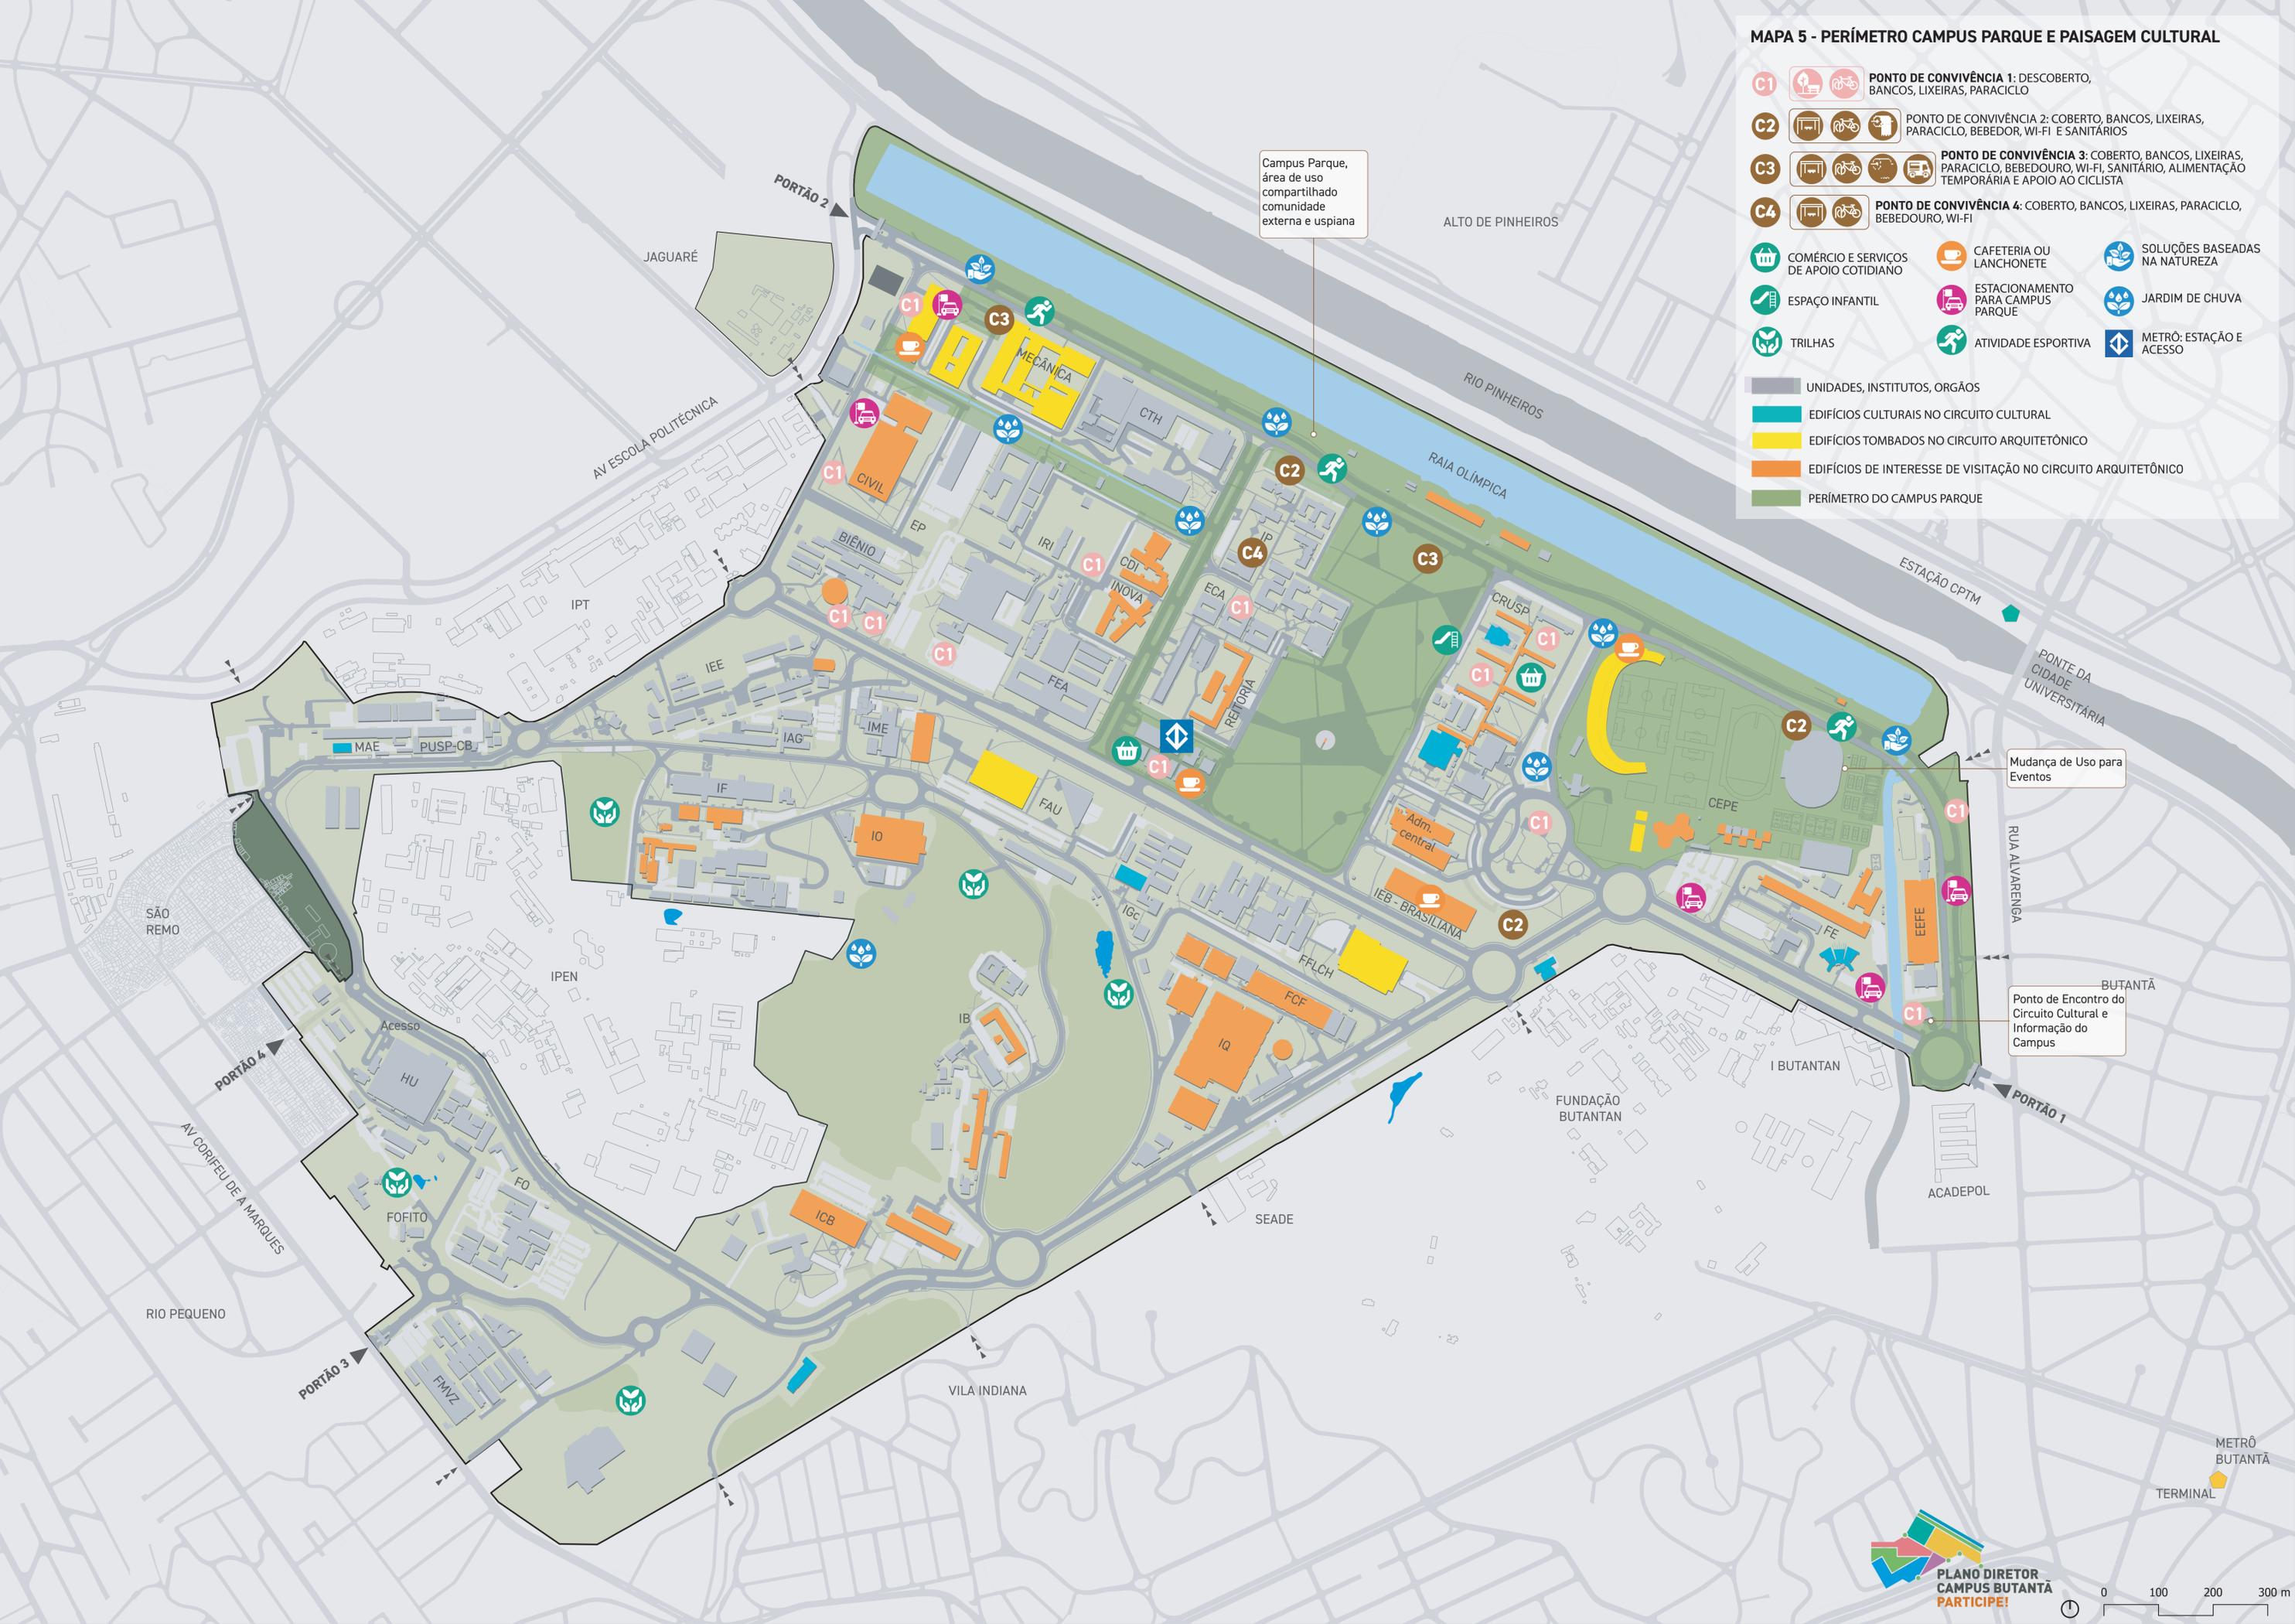

Campus Parque, área de uso compartilhado comunidade externa e uspiana

Mudança de Uso para Eventos

Ponto de Encontro do Circuito Cultural e Informação do Campus